



LEGENDA	
[C]	CALDAIA MURALE
[---]	RADIATORE IN ALLUMINIO CON 12 ELEMENTI ED INTERASSE 680MK
[X]	COLLETTORE DI ZONA
[---]	TUBAZIONE IN RAME SEZ. 12MM COIBENTATA DI MANDATA E RITORNO SOTTOTRACCIA
[---]	TUBAZIONE IN RAME SEZ. 22MM COIBENTATA DI MANDATA E RITORNO SOTTOTRACCIA

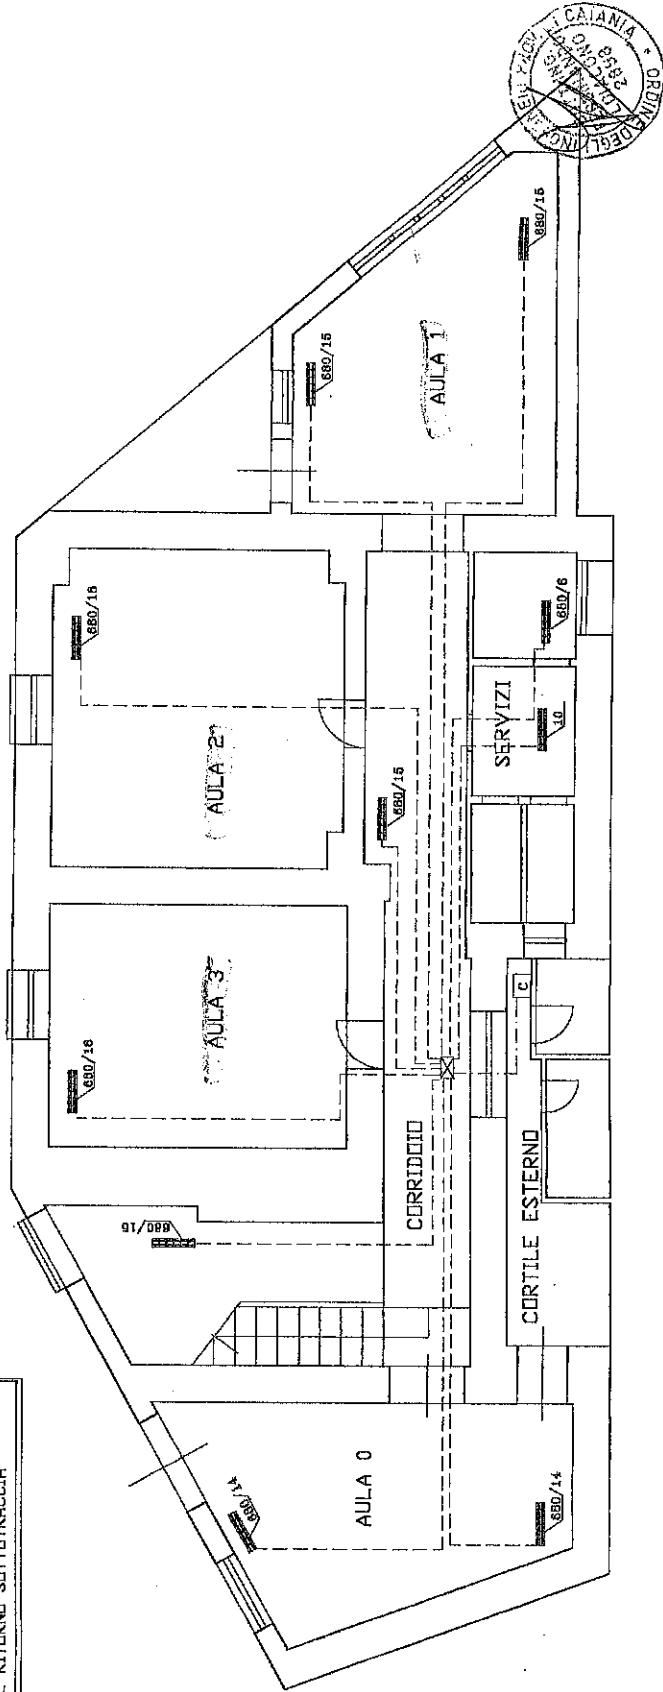

PIAZZA MARCONI




ALTRA DITTA

piano terra

DA ASSEGNARE

ADOLE CORONA

LEGENDA	
	CALDAIA MURALE
	RADIATORE IN ALLUMINIO CON 12 ELEMENTI
	ED INTERASSE 680MM
	COLLETTORE DI ZONA

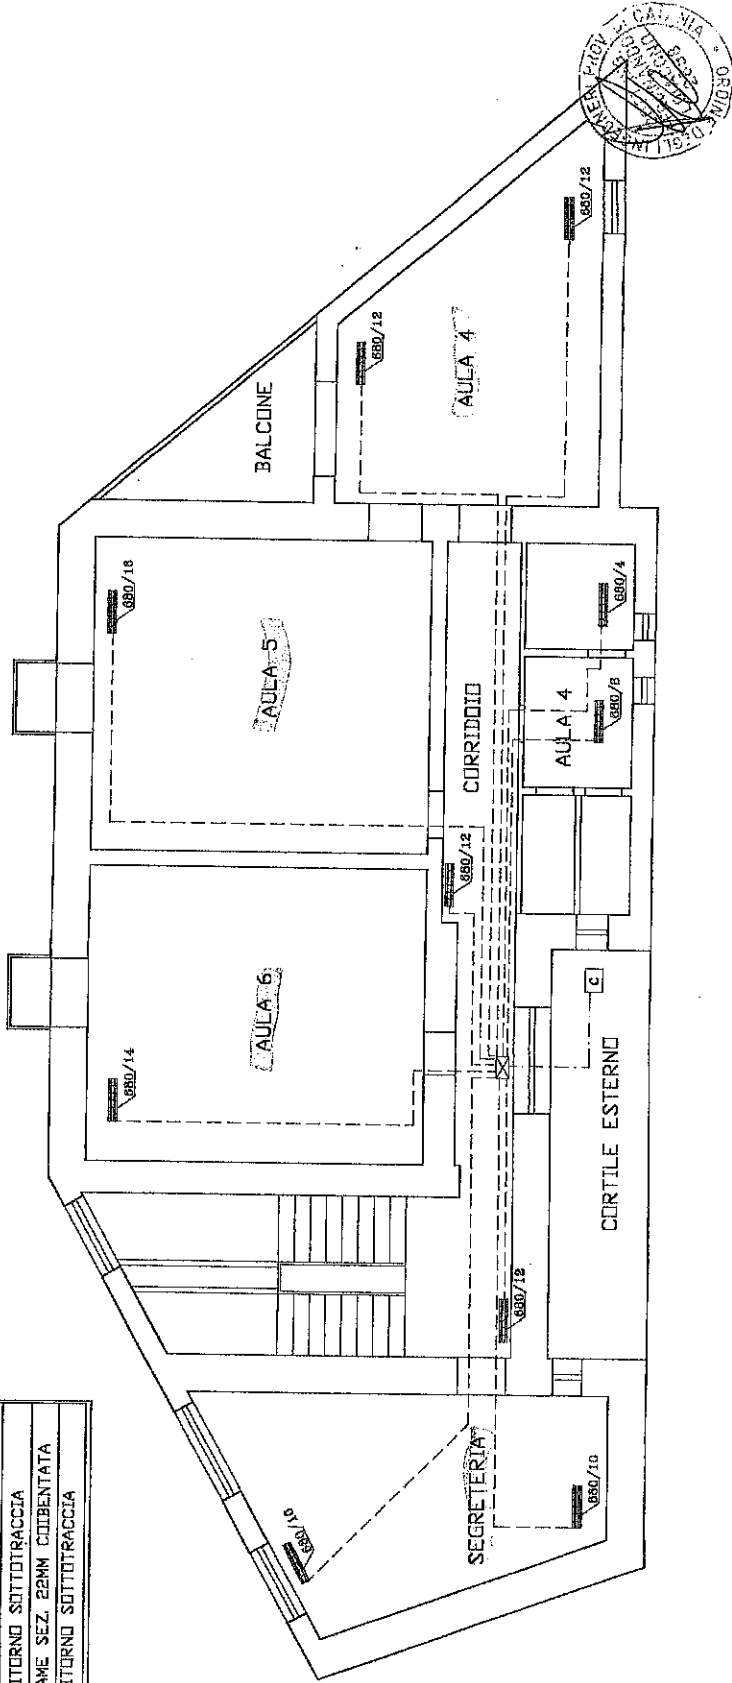

primo piano